




TALO A, PÄÄTY POHJOISEN

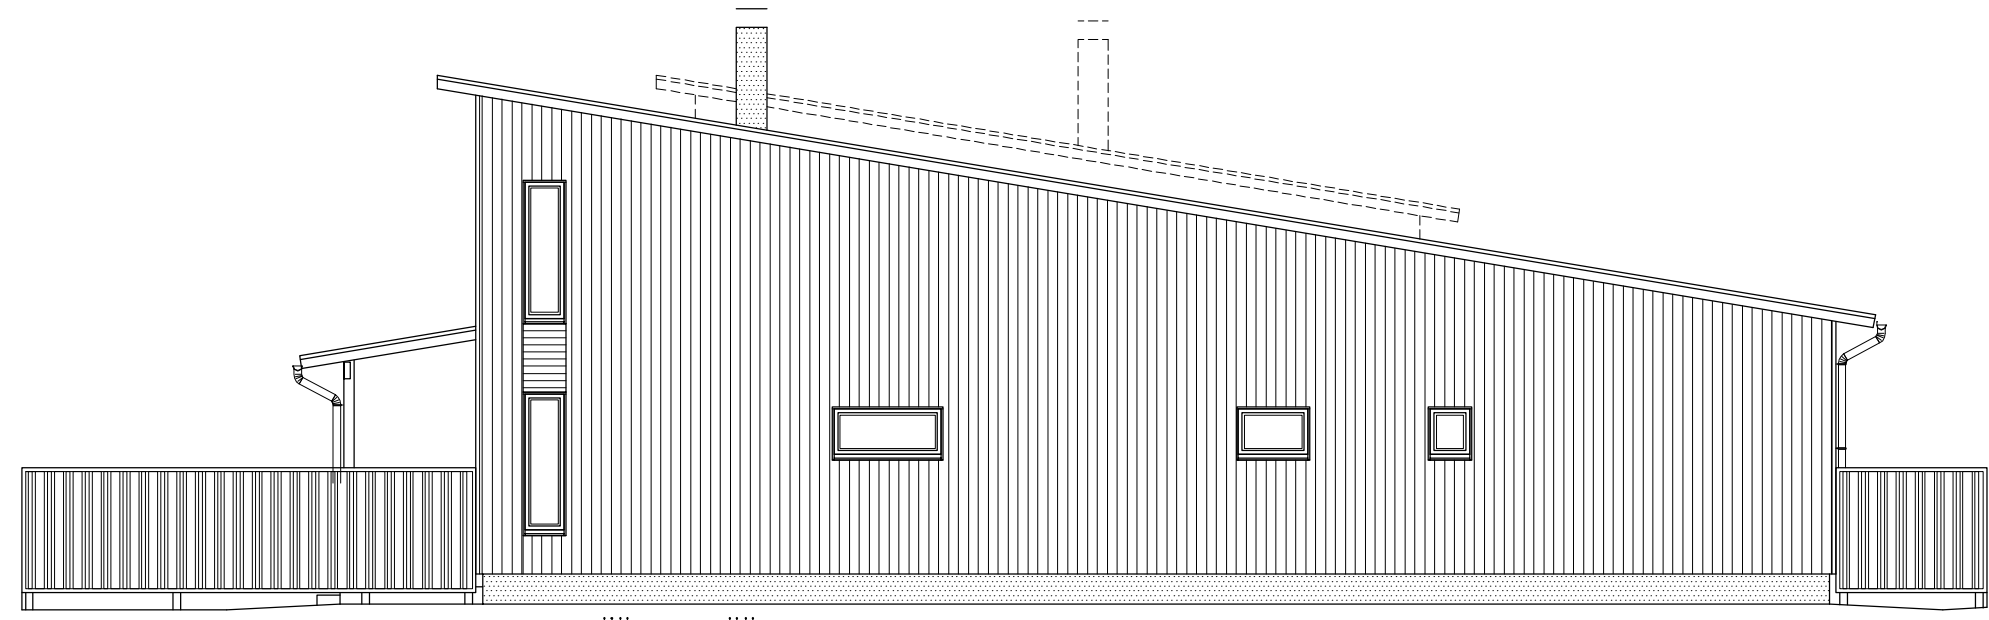


TALO B, PÄÄTY ETELÄÄN

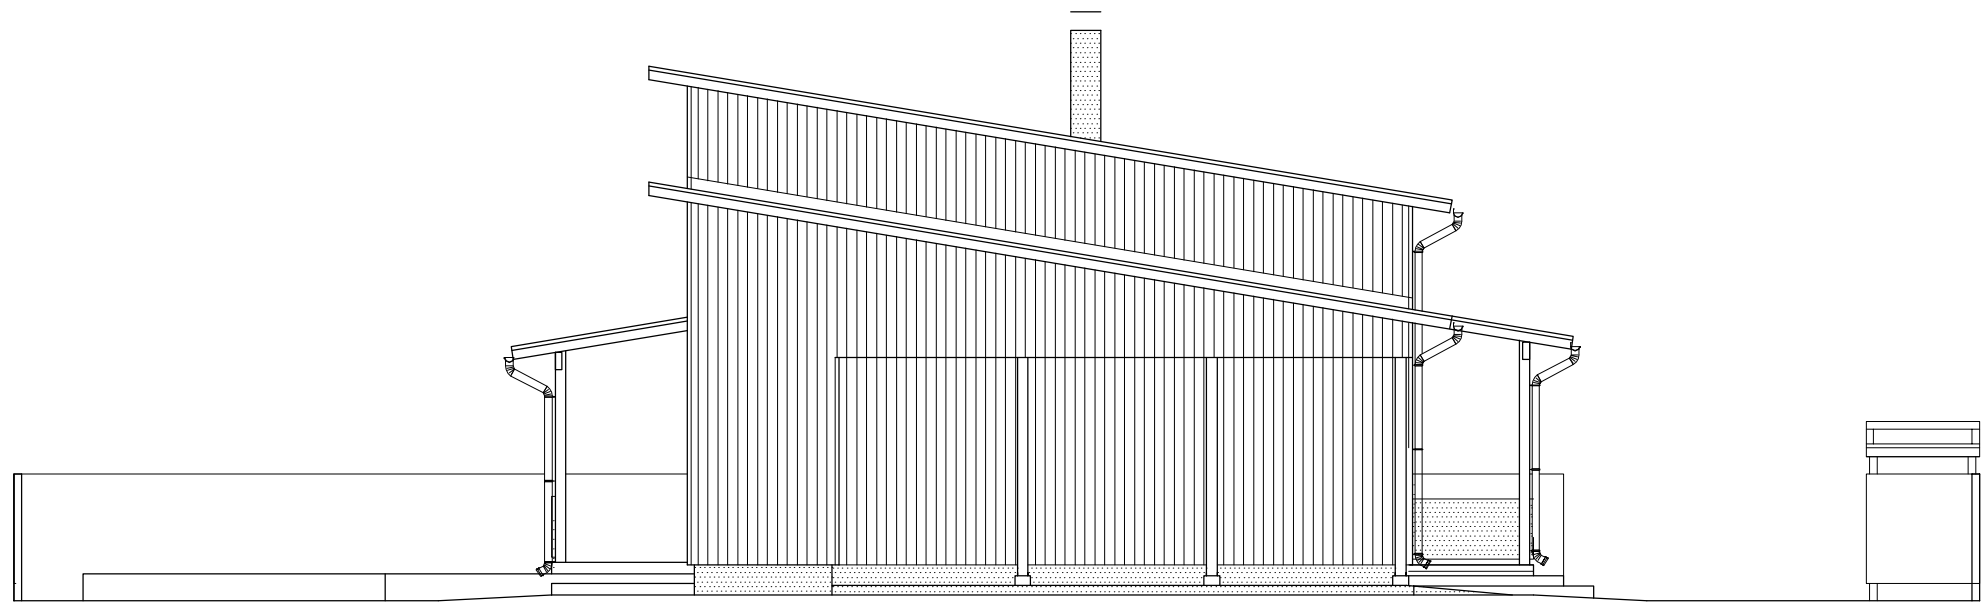

TALO A, PÄÄTY ETELÄÄN

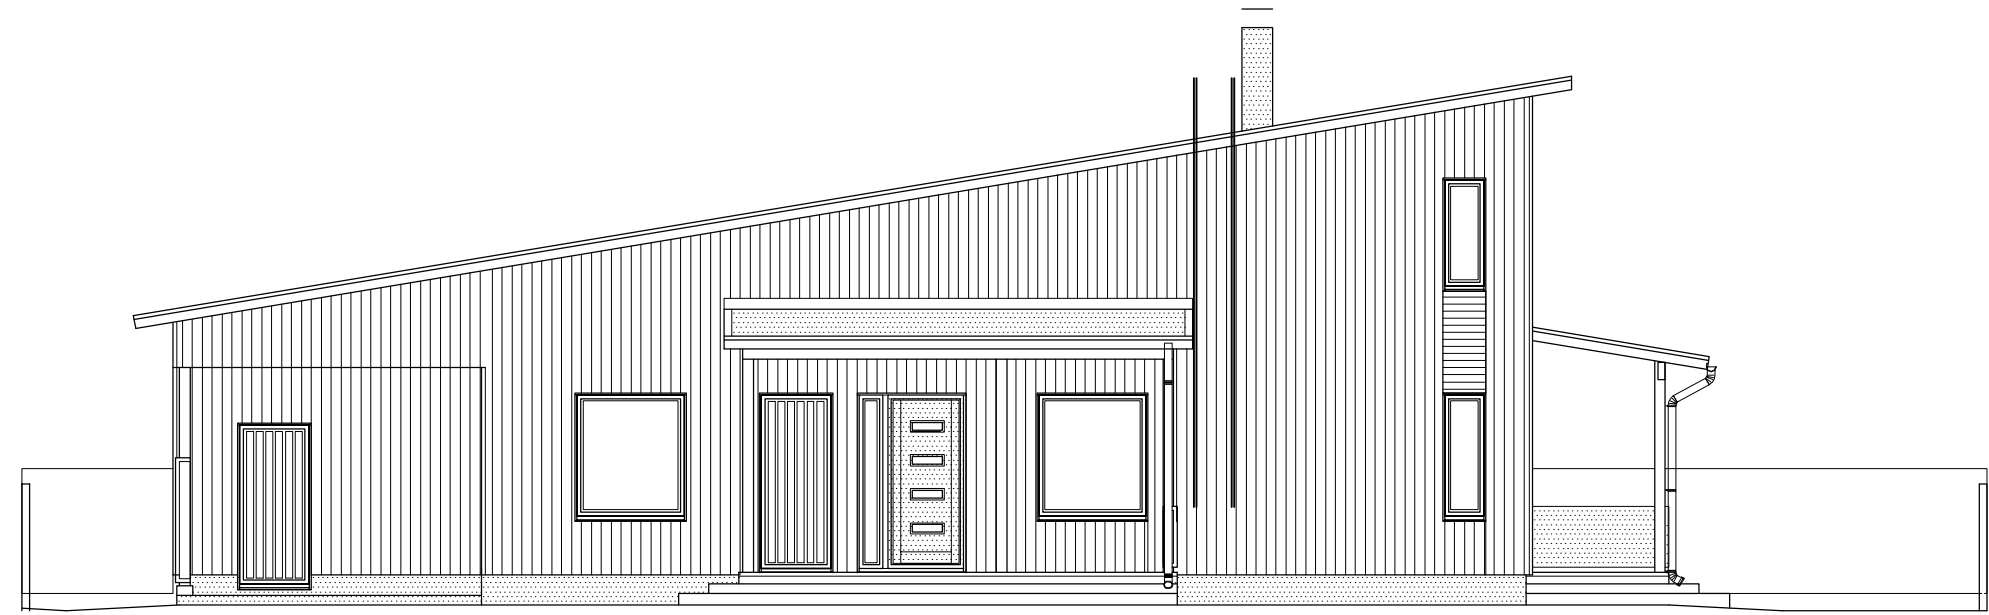

TALO B, PÄÄTY POHJOISEN

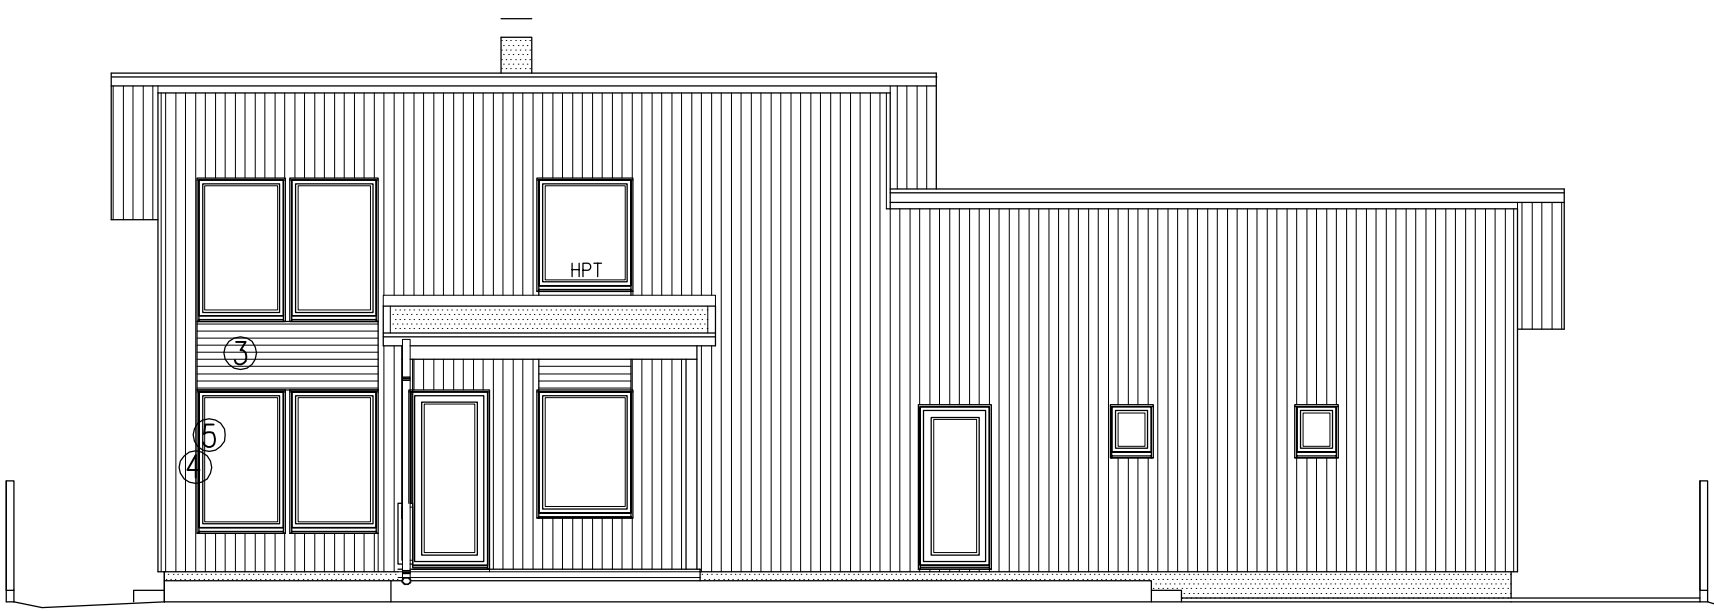


TALO A, JULKISIVU LÄNTEEN

MUUTOS 28.08.2018



TALO B, JULKISIVU LÄNTEEN

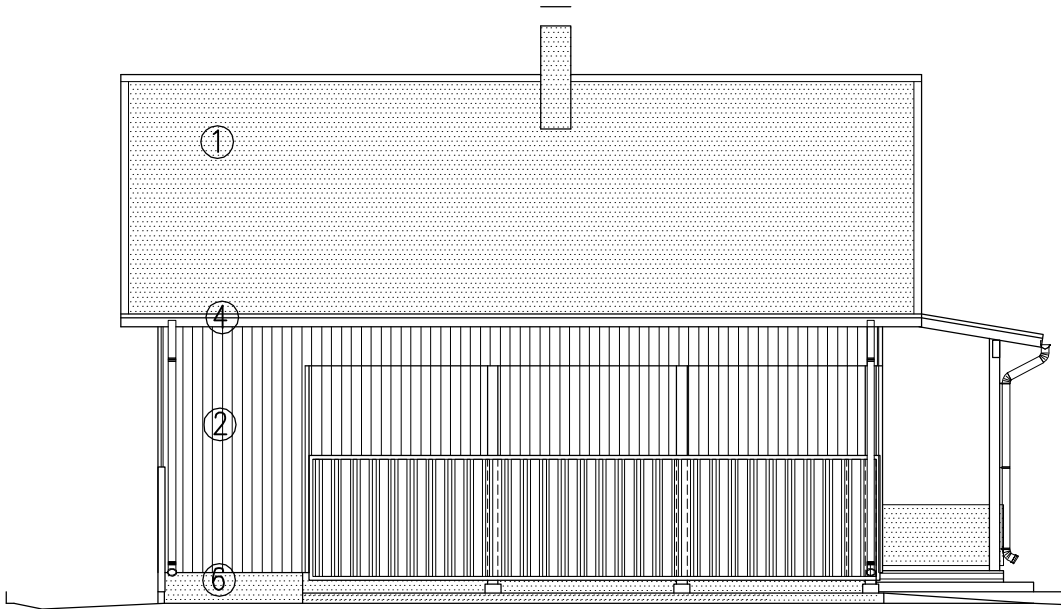

TALO A, JULKISIVU ITÄÄN



TALO A, JULKISIVU ITÄÄN

**JULKISIVUMATERIAALIT – JA VÄRIT:**

- |                   |  |
|-------------------|--|
| 1 HUOPAKATE       | TUMMAN HARMAA                            |
| 2 PYSTYPANEELI    | VAALEAN HARMAA, VÄRISILMÄ 13017 HELMIKUU |
| 3 VAAKAPANEELI    | VAALEAN HARMAA, VÄRISILMÄ 13017 HELMIKUU |
| 4 VUORILAUDAT     | TUMMAN HARMAA, RR23                      |
| 5 IKKUNAT JA OVET | TUMMAN HARMAA, RR23                      |
| 6 SOKKELI         | HARMAA                                   |

TALO A: KHH:n IKKUNA MUUTTUU OVEKSI.  
 PIHAJÄRJESTELYT MUUTTUNEET, POHJOISRAJALLE JA LÄNSISIVULLE LAUTA-AITA. 28.08.2018 PHe  
 VARATIE IKKUNAT MUUTETTU 12M LEVEIKSI, ULKOTASOJEN LATTIAT NOSTETTU. 23.05.2018 PHe

K.osa/ylä RITAHÄRJUU	Kortteli/Tila 129	Tontti/R.nro 2	Viranomaisen arkistointimerkintä varten	
Rakennustoimengide <b>UUDISRAKENNUS</b>			Päiväys 03.04.2018	
Rakennuskohteen nimi ja osoite <b>LOUKKUREITTI 4</b>			Päiväys 03.04.2018	
Rakennuskohteen nimi ja osoite <b>LOUKKUREITTI 4 90540 OULU</b>			Päiväys 03.04.2018	
Rakennuskohteen nimi ja osoite <b>LOUKKUREITTI 4 90540 OULU</b>			Piirt PHe	Työn nro
Rakennuskohteen nimi ja osoite <b>LOUKKUREITTI 4 90540 OULU</b>			Piir. nro 103	
Rakennuskohteen nimi ja osoite <b>LOUKKUREITTI 4 90540 OULU</b>			Suunn. Pekka Hedemäki RI	
Rakennuskohteen nimi ja osoite <b>LOUKKUREITTI 4 90540 OULU</b>			Allekirjoitus <i>Pekka Hedemäki</i>	
Rakennuskohteen nimi ja osoite <b>LOUKKUREITTI 4 90540 OULU</b>			<b>ARK</b>	



Keiskanrinne 3, 90830 HAUKIPUDAS  
 Riku Honka 040-592 23 29  
 Juusola Juha 040-520 84 30