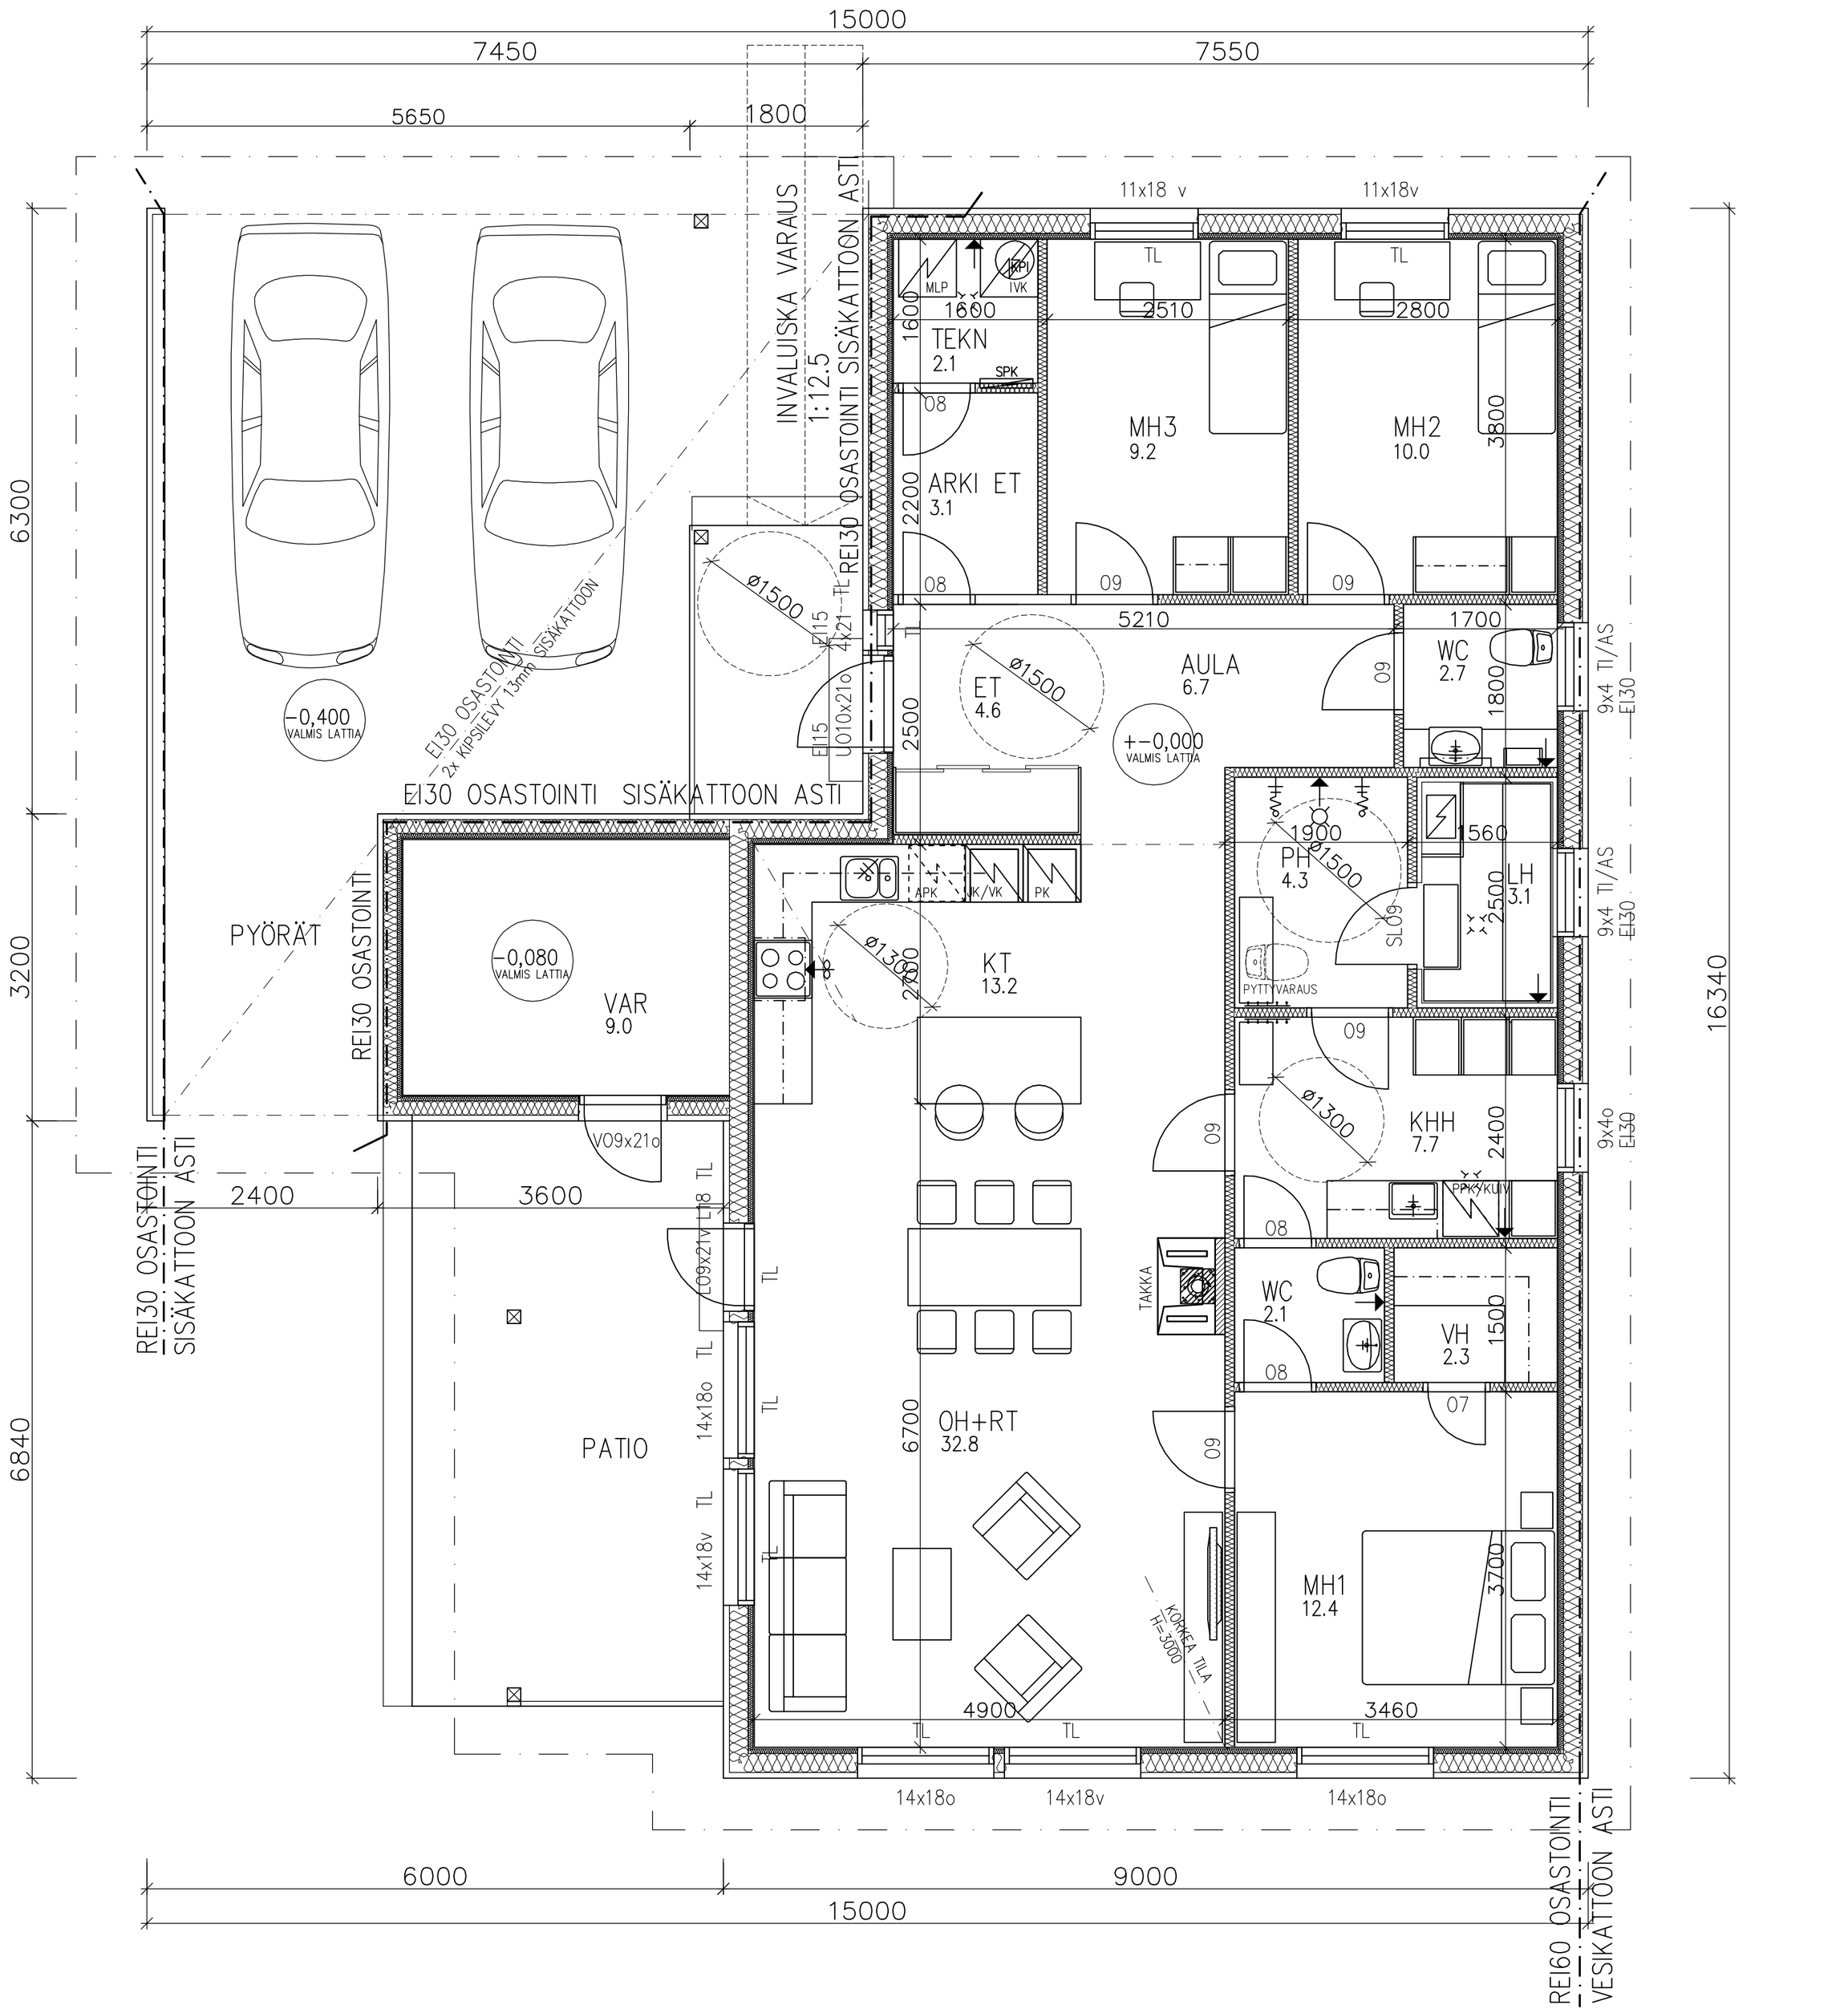

TURVALASIT 18 KORKEISIIN IKKUNARUUTUIHIN
RUUDUN ALAREUNA ON ALLE 700 SEISONTATASOSTA.
TL −MERKINTÄ TASOKUVASSA

K.osa/kylä	Kortteli/Tila	Tontti/R.nro
SOITTAJANKANGAS	13	3

Rakennustoimenpide
UUDISRAKENNUS

Rakennuskohteen nimi ja osoite
OKT RUMPALINKUJA 6

RUMPALINKUJA 6
90650 OULU

RAKENNUS ASKAR
Keiskanrinne 3, 90830 HAUKIPUDAS
Riku Honka 040−592 23 29
Juusola Juha 040−520 84 30

Viranomaisen arkistointimerkintöjä varten

Piirustuslaji
TYÖPIIRUSTUS

Piirustuksen sisältö
POHJA

Mittakaavat
1:50

Päiväys	Piirt	Työn nro	Piir. nro
08.02.2017	PHe		

Suunn.
Pekka Hedemäki RI

Allekirjoitus

ARK